






OSIEDLE VERDE

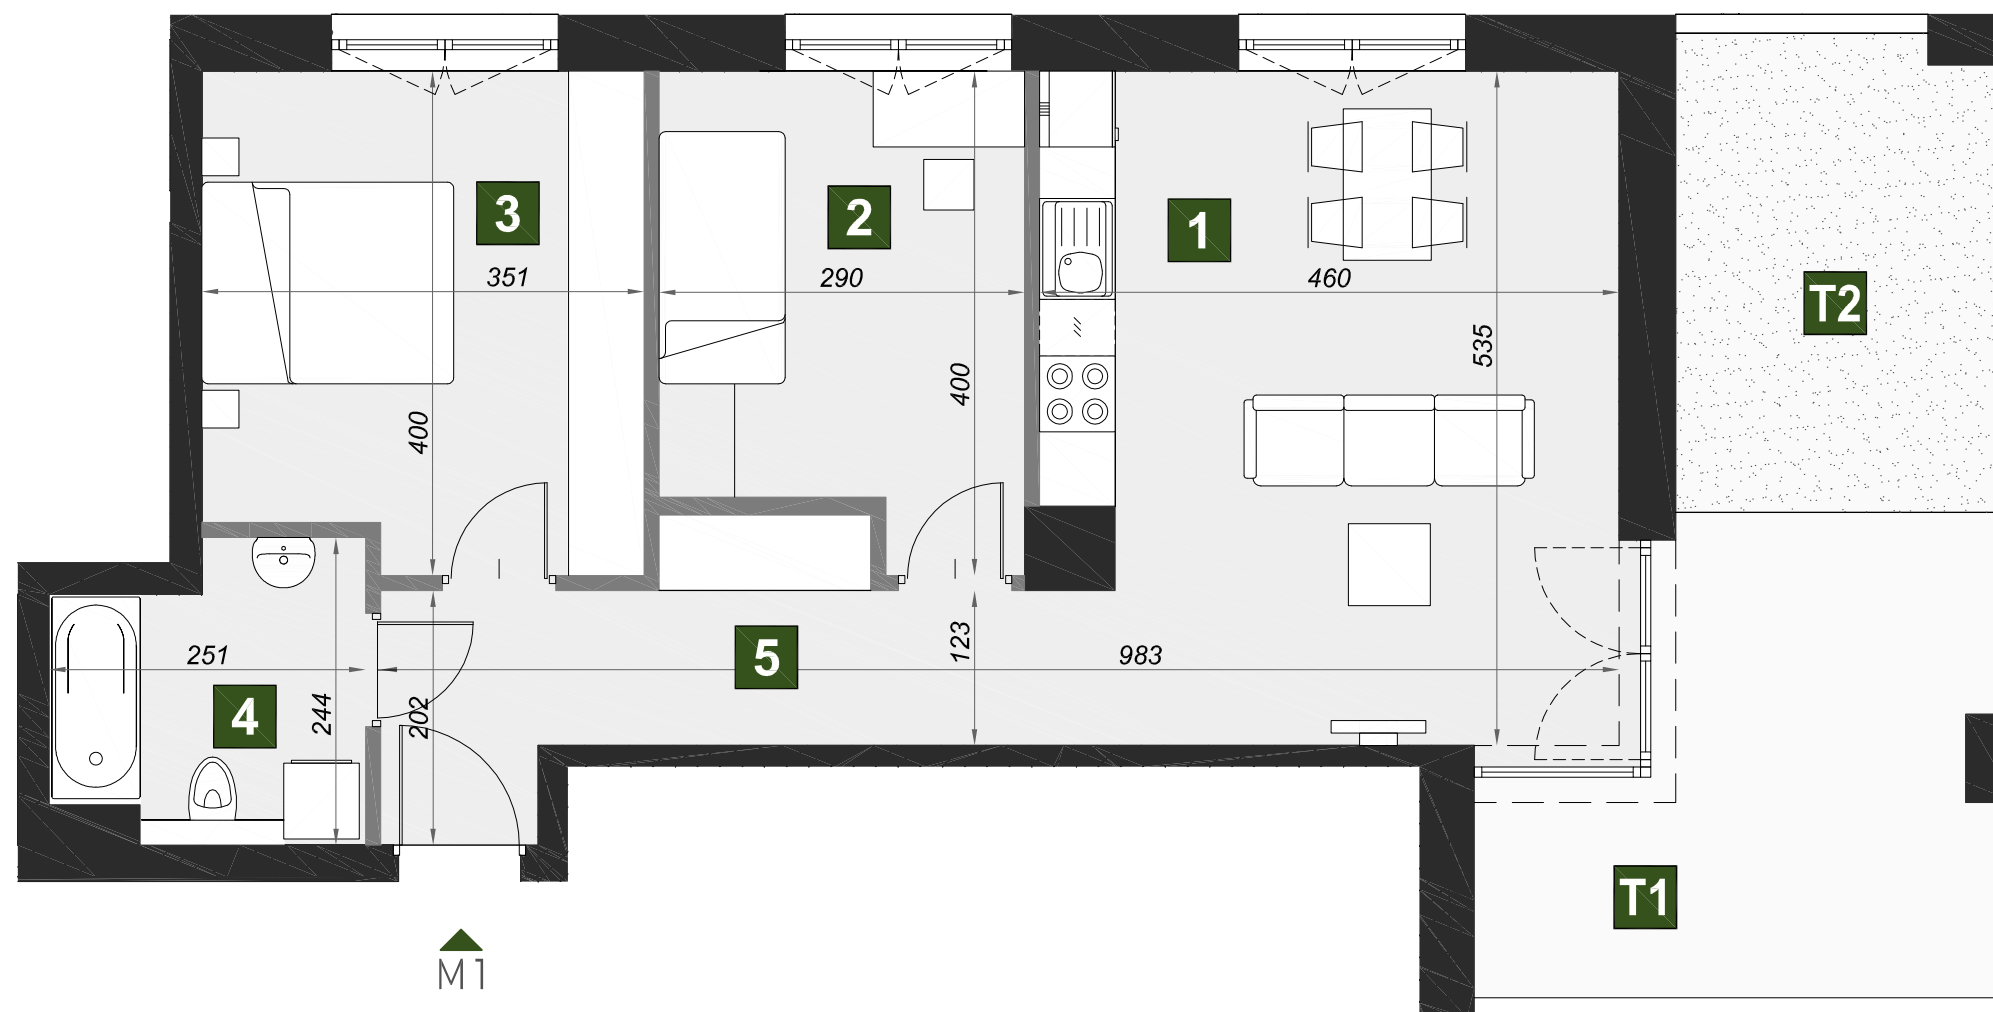


M1

budynek	A1
piętro	0
mieszkanie	M1
liczba pokoi	3

- 1** pokój dzienny z aneksem kuch. 24,15 m²
- 2** pokój 10,35 m²
- 3** pokój 13,29 m²
- 4** łazienka 4,96 m²
- 5** przedpokój 8,14 m²
- T1** taras 12,12 m²
- T2** taras żwirowy 9,55 m²

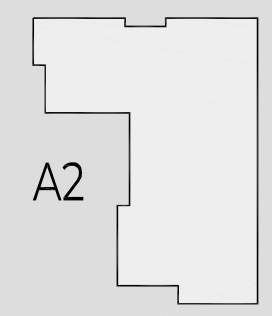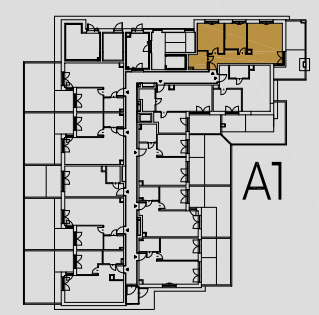

powierzchnia 60,89 m²

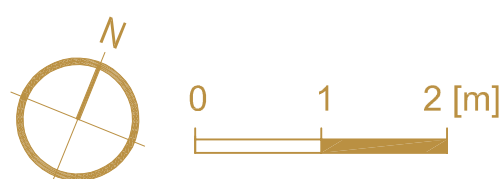

BIZALTO

BIZALTO sp. z o.o. ul. Węgierska 148D 33-300 Nowy Sącz
Biuro sprzedaży: +48 667 883 733 kontakt@osiedle-verde.pl www.osiedleverde.pl