




OSIEDLE VERDE


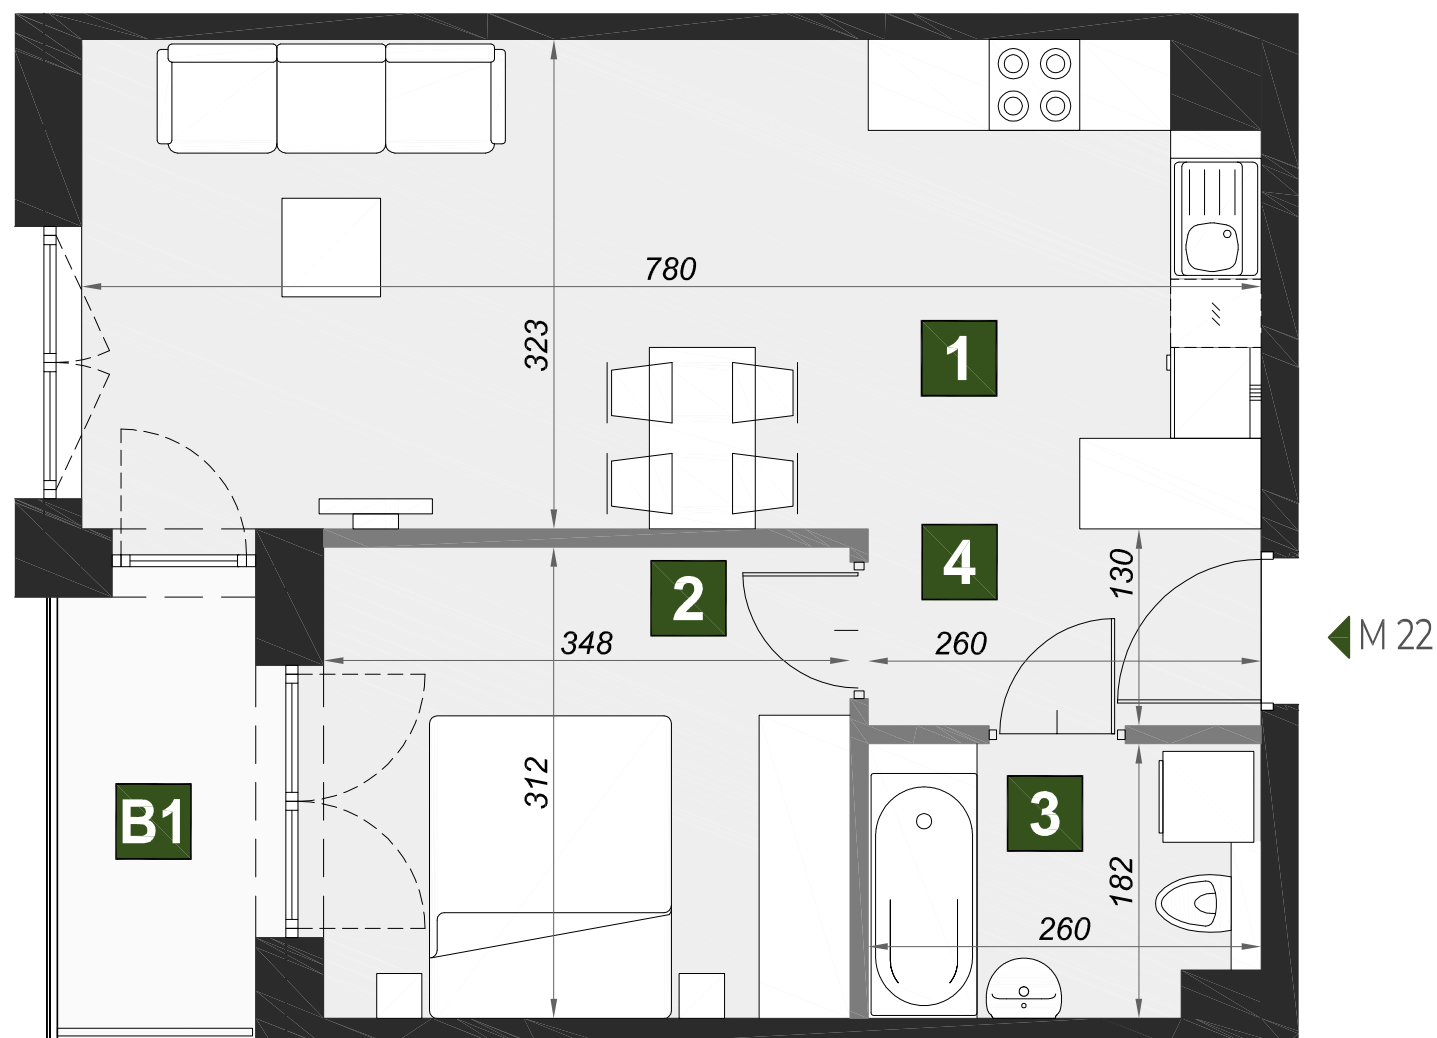


M22


budynek	A1
piętro	1
mieszkanie	M22
liczba pokoi	2

- 1 pokój dzienny z aneksem kuch. 23,97 m²
- 2 pokój 10,71 m²
- 3 łazienka 4,46 m²
- 4 przedpokój 4,04 m²

B1 balkon 3,73 m²

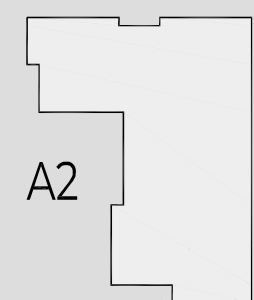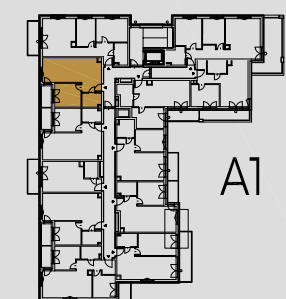

powierzchnia 43,18 m²

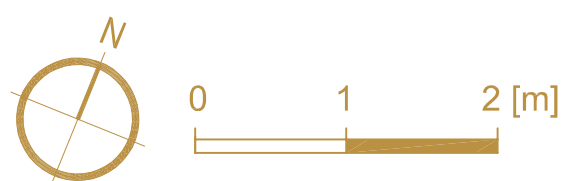

BIZALTO

BIZALTO sp. z o.o. ul. Węgierska 148D 33-300 Nowy Sącz
Biuro sprzedaży: +48 667 883 733 kontakt@osiedle-verde.pl www.osiedleverde.pl