





# OSIEDLE VERDE

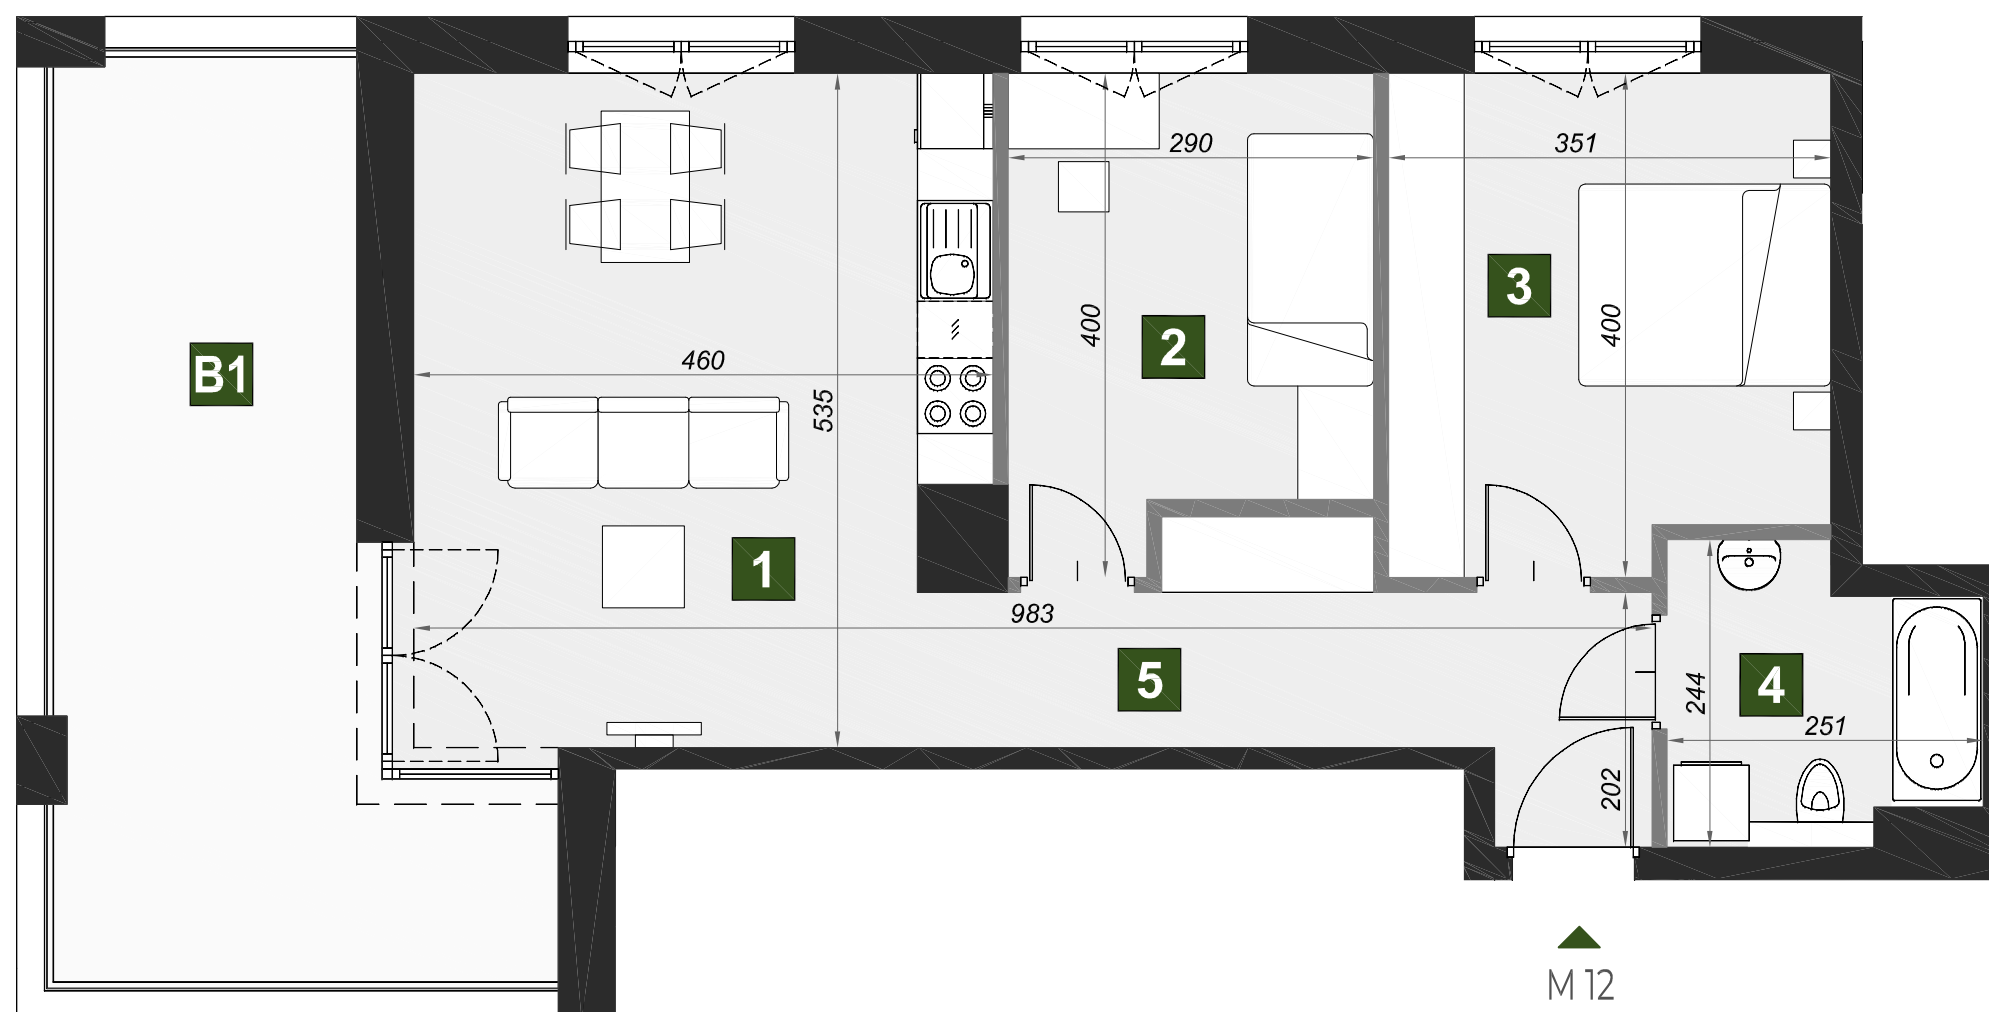


## M12

budynek	A2
piętro	1
mieszkanie	M12
liczba pokoi	3

- 1** pokój dzienny z aneksem kuch. 24,04 m<sup>2</sup>
- 2** pokój 10,35 m<sup>2</sup>
- 3** pokój 13,29 m<sup>2</sup>
- 4** łazienka 5,25 m<sup>2</sup>
- 5** przedpokój 8,14 m<sup>2</sup>
- B1** balkon 19,84 m<sup>2</sup>

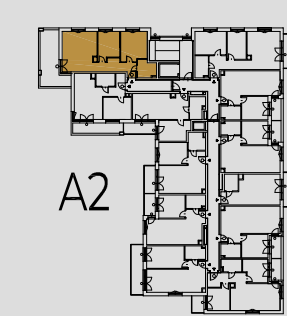

powierzchnia 61,07 m<sup>2</sup>

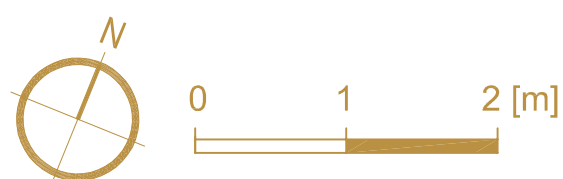

**BIZALTO**

BIZALTO sp. z o.o. ul. Węgierska 148D 33-300 Nowy Sącz  
Biuro sprzedaży: +48 667 883 733 kontakt@osiedle-verde.pl www.osiedleverde.pl