




OSIEDLE VERDE

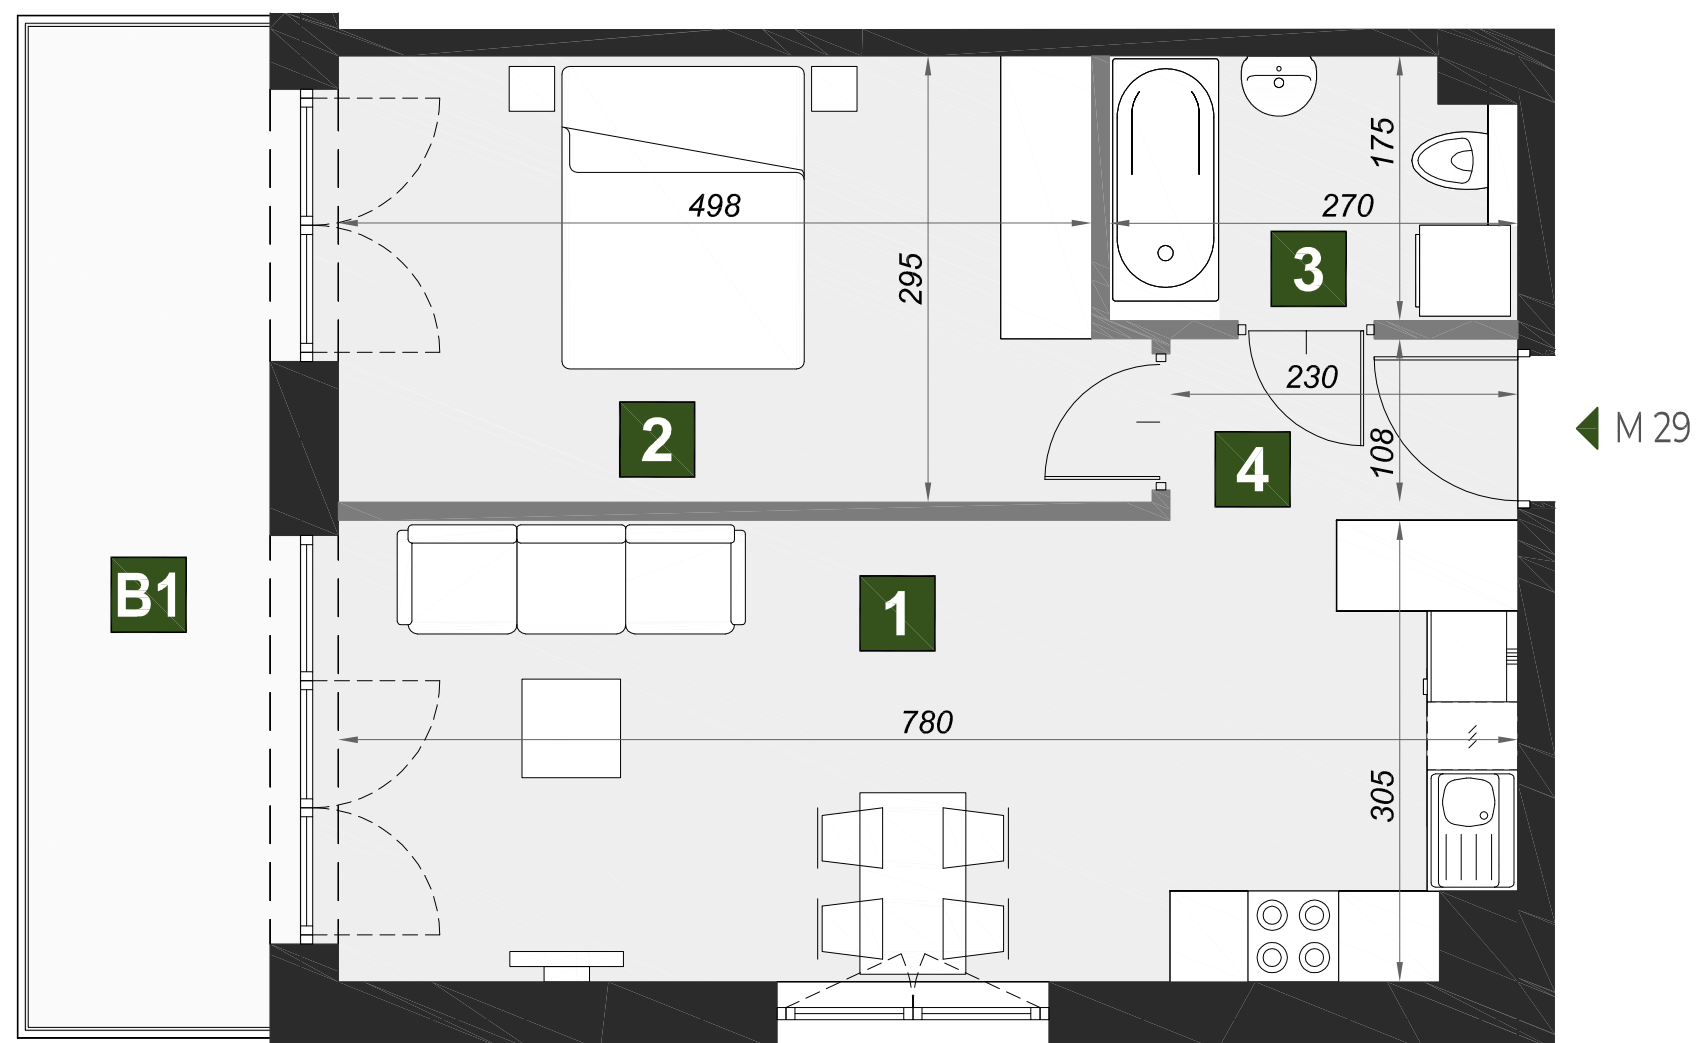


M29


budynek	A2
piętro	2
mieszkanie	M29
liczba pokoi	2

- 1** pokój dzienny z aneksem kuch. 22,58 m²
- 2** pokój 14,96 m²
- 3** łazienka 4,47 m²
- 4** przedpokój 3,42 m²

- B1** balkon 10,58 m²

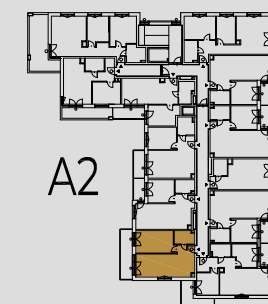

powierzchnia 45,43 m²

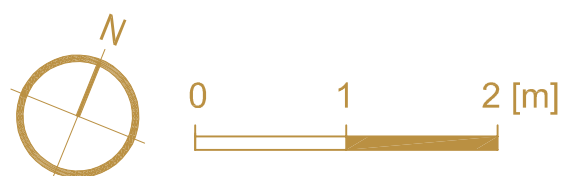

BIZALTO

BIZALTO sp. z o.o. ul. Węgierska 148D 33-300 Nowy Sącz
Biuro sprzedaży: +48 667 883 733 kontakt@osiedle-verde.pl www.osiedleverde.pl