






OSIEDLE VERDE

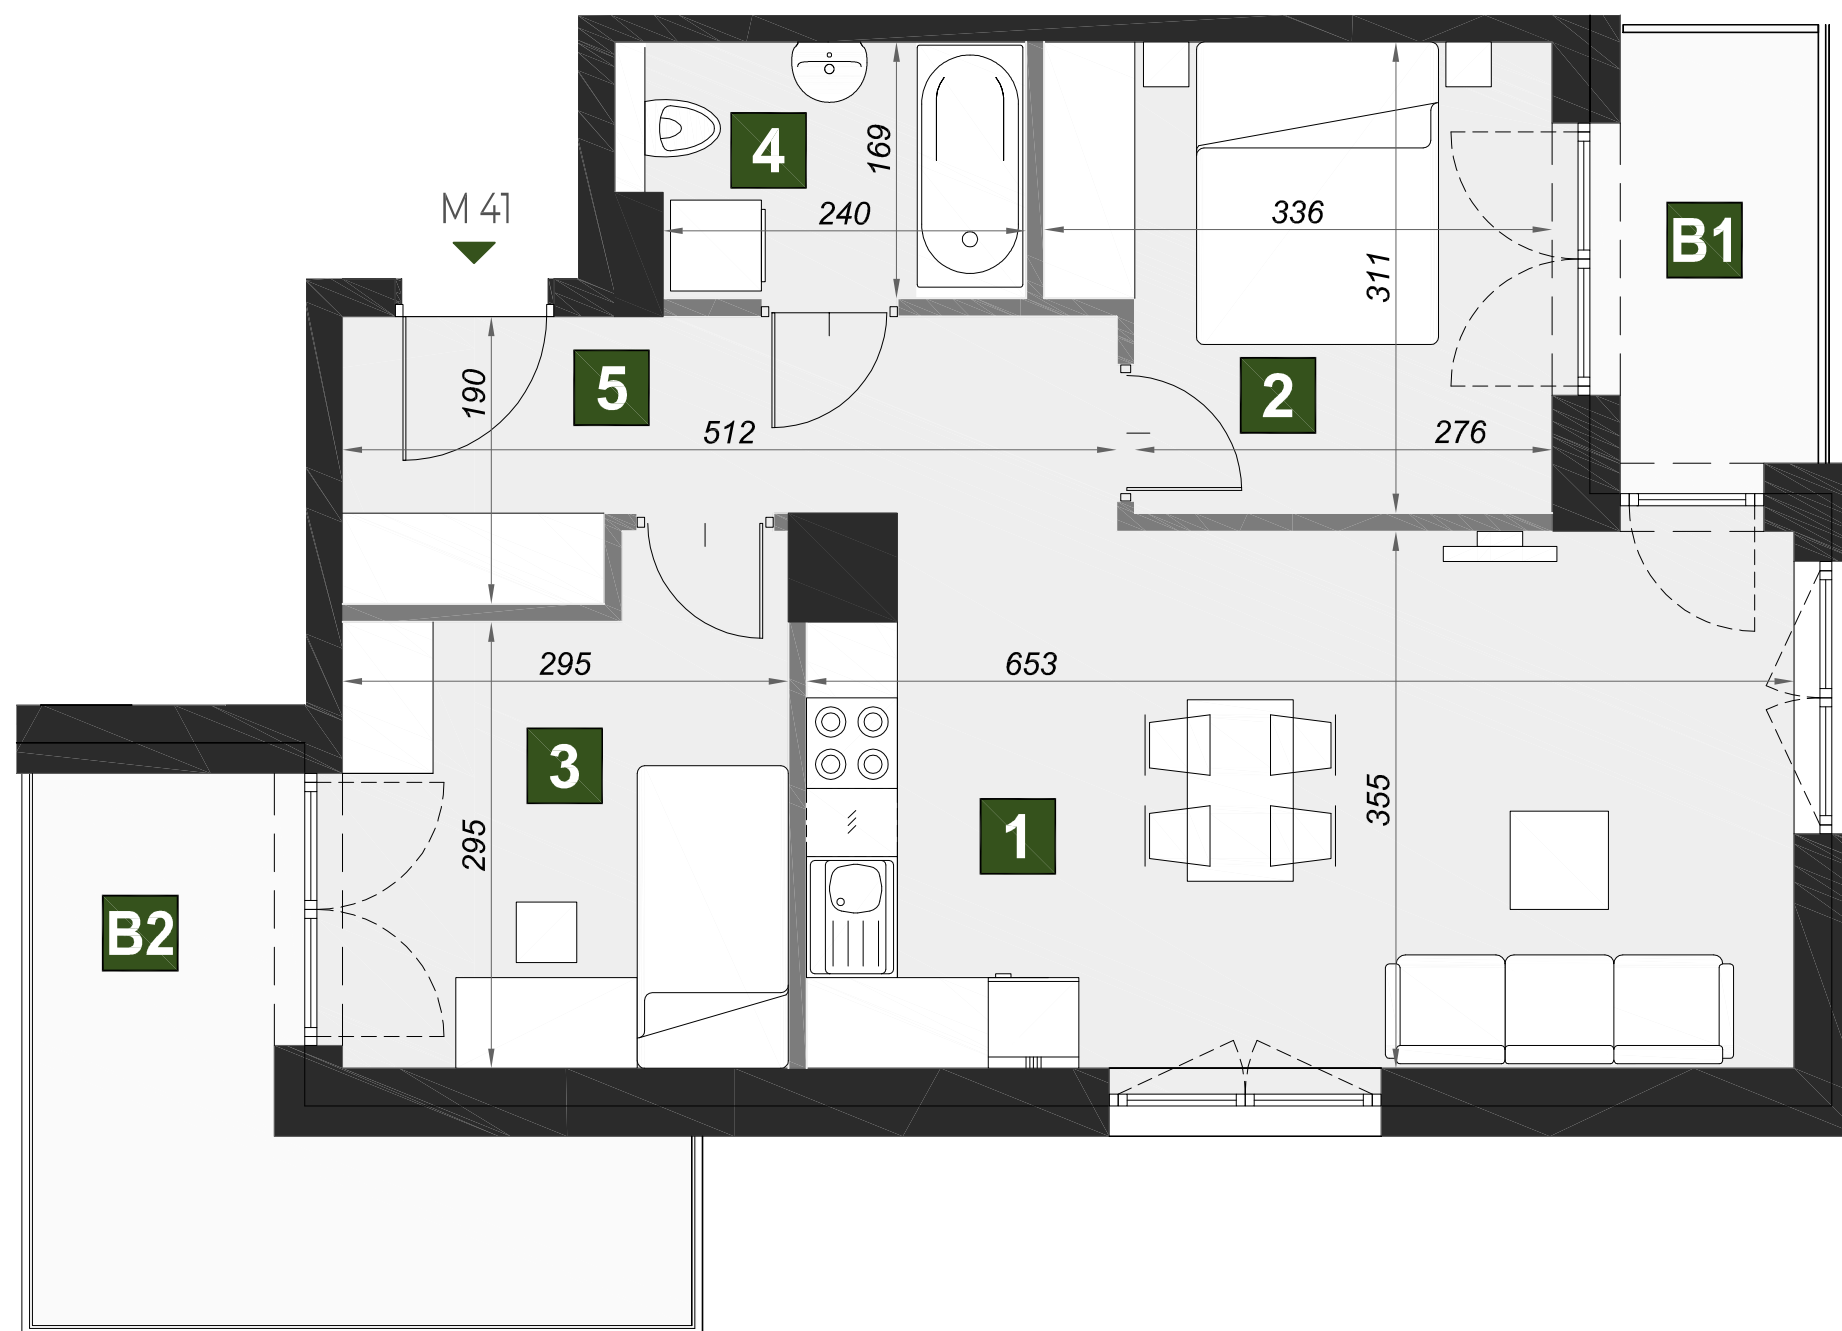


M41

budynek	A2
piętro	3
mieszkanie	M41
liczba pokoi	3

- 1** pokój dzienny z aneksem kuch. 22,82 m²
- 2** pokój 9,49 m²
- 3** pokój 9,23 m²
- 4** łazienka 4,30 m²
- 5** przedpokój 7,55 m²
- B1** loggia 3,73 m²
- B2** balkon 9,29 m²

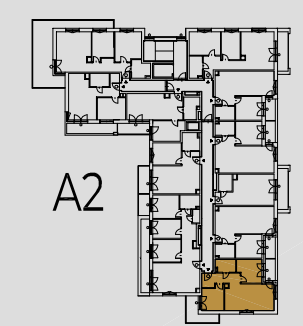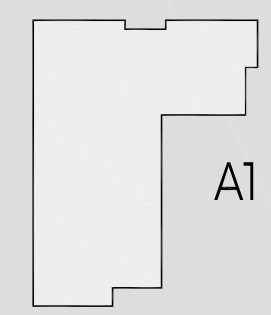

powierzchnia 53,39 m²

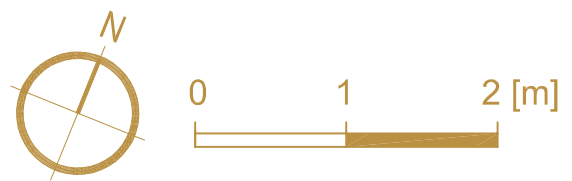

BIZALTO

BIZALTO sp. z o.o. ul. Węgierska 148D 33-300 Nowy Sącz
Biuro sprzedaży: +48 667 883 733 kontakt@osiedle-verde.pl www.osiedleverde.pl