



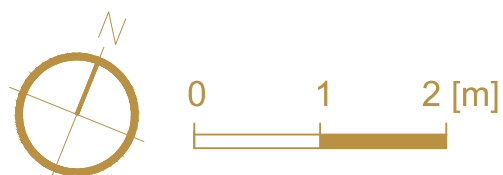

OSIEDLE VERDE

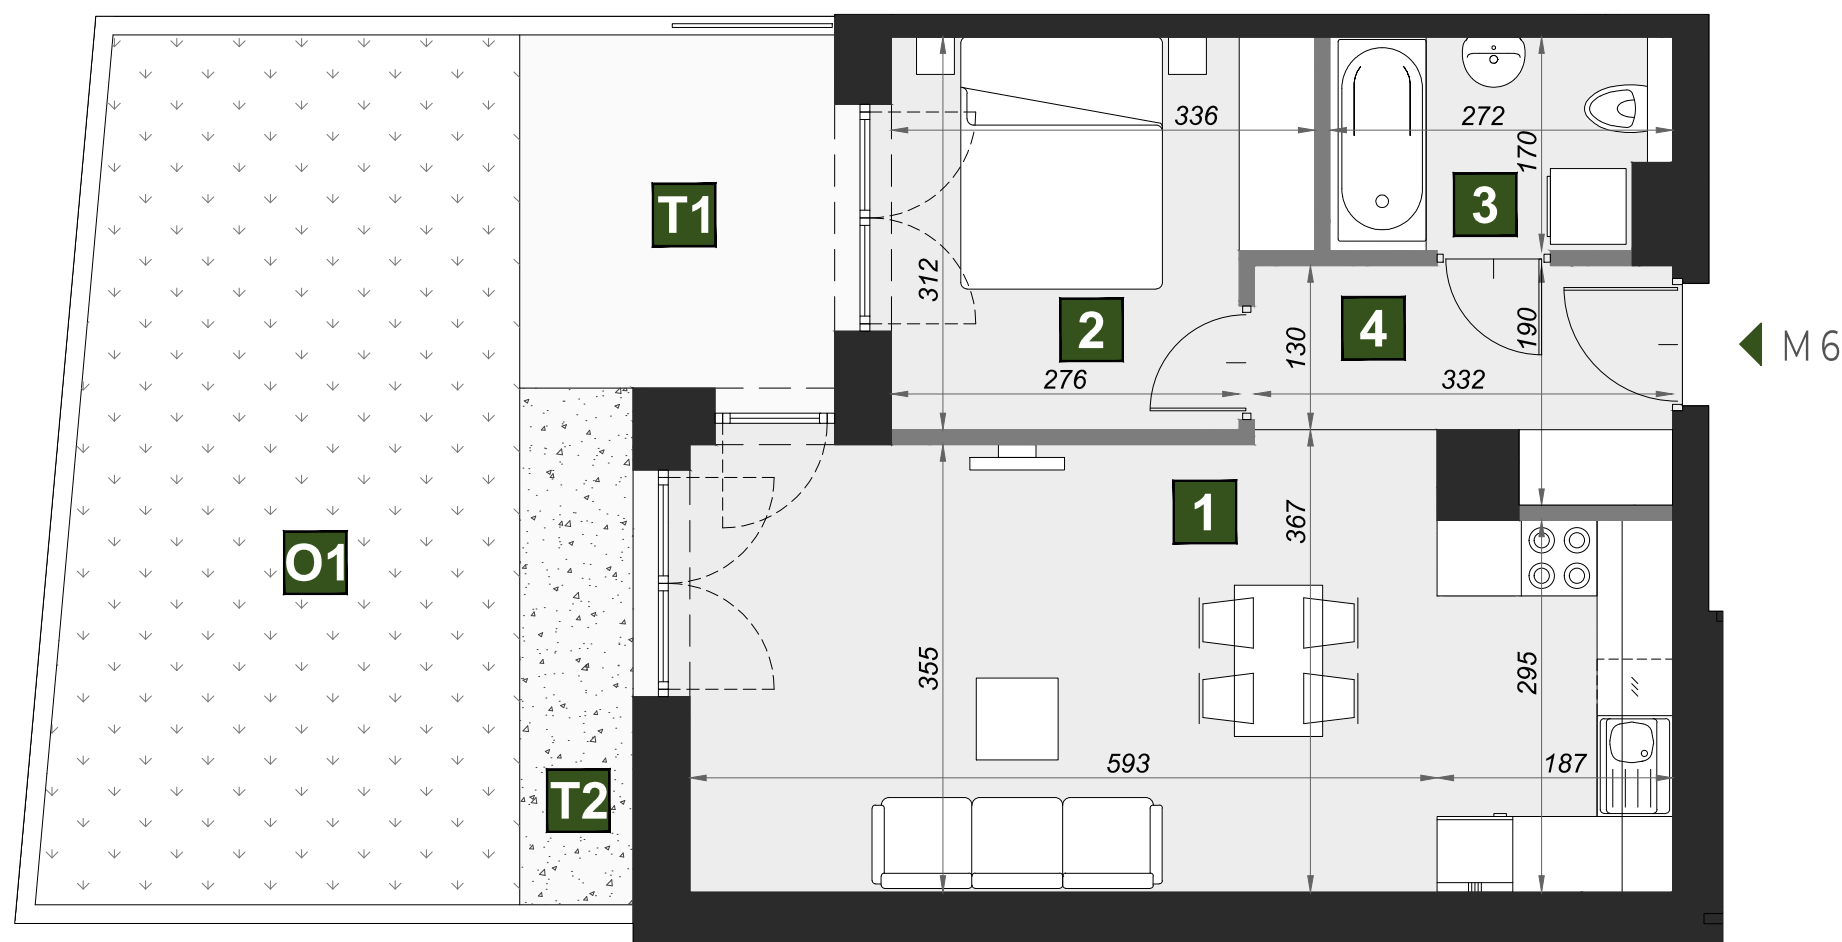

BIZALTO



BIZALTO sp. z o.o. ul. Węgierska 148D 33-300 Nowy Sącz
Biuro sprzedaży: +48 667 883 733 kontakt@osiedle-verde.pl www.osiedleverde.pl

M6

budynek D1
piętro 0
mieszkanie M6
liczba pokoi 2

1 pokój dzienny z aneksem kuch. 26,41 m²
2 pokój 9,49 m²
3 łazienka 4,30 m²
4 przedpokój 5,03 m²

T1 taras 7,00 m²
T2 taras żwirowy 3,69 m²
O1 ogródek 24,39 m²

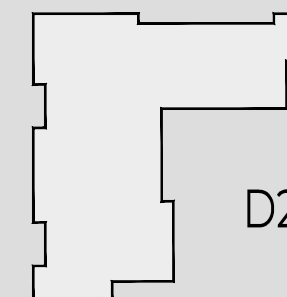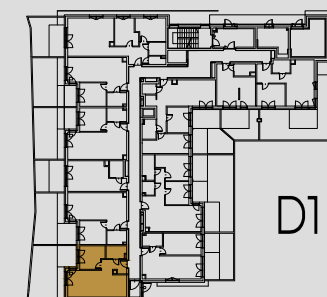

powierzchnia 45,23 m²